



# **Ministero delle Infrastrutture e dei Trasporti**

## **CAPITANERIA DI PORTO DI ANCONA** **SEZIONE TECNICA SICUREZZA E DIFESA PORTUALE**

Banchina Nazario Sauro – 071/227581

[ancona@guardiacostiera.it](mailto:ancona@guardiacostiera.it) – [www.guardiacostiera.it](http://www.guardiacostiera.it)

# **ORDINANZA N. 102/2017**

Località: **Ancona**

Data: **03 settembre 2017**

Organizzatore: **ALESSI EVENTS S.r.l.**

Recapito: **0736.817080**

**Il Capo del Circondario Marittimo e Comandante del Porto di Ancona,**

**VISTA** l'istanza assunta a prot. n.23254 in data 03.08.2017 del Sig. ALESSI Marco, in qualità di socio della società "ALESSI EVENTS S.r.l.", con sede legale in via Roma, 36 – Appignano del Tronto (AP), relativa all'effettuazione di uno spettacolo pirotecnico previsto per il giorno 03.09.2017 dalle ore 21.30 circa;

**VISTO** il parere favorevole espresso in data 05.08.2017 da parte dell'Ente Nazionale per l'Assistenza al volo;

**VISTE** le Norme Internazionali per la Prevenzione degli abbordi in mare del 1972 (COLREG 1972) resa esecutiva con la legge 21/12/1977 n. 1085;

**VISTI** gli atti d'ufficio;

**CONSIDERATA** la necessità di dover emanare norme che, per quanto di competenza dell'Autorità Marittima, ai fini della sicurezza della navigazione e della salvaguardia della vita umana, interdichino temporaneamente, la zona di mare antistante il molo foraneo del porto di Ancona, interessata dall'accensione di fuochi pirotecnici;

**VISTI** gli articoli 17, 30, 80 e 81 del Codice della Navigazione e gli articoli 59 e 524 del relativo Regolamento di esecuzione;

## **R E N D E   N O T O**

**che il giorno 03 settembre 2017, dalle ore 21.30 fino a termine manifestazione, presso il Molo Foraneo Nord del porto di Ancona, si svolgerà uno spettacolo pirotecnico a cura della ditta "ALESSI EVENT S.r.l." (area meglio evidenziata nell'allegato stralcio planimetrico).**

# **ORDINA**

## **Articolo 1**

### **- Interdizione dell'area di accensione dei fuochi -**

E' fatto divieto a tutti, nel giorno e nell'ora sopra indicata e comunque fino al termine dello spettacolo pirotecnico, di ancorare, navigare e svolgere qualsiasi attività nello specchio acqueo compreso entro 300 m. dalla zona di accensione dei fuochi.

## **Articolo 2**

### **- Vigilanza dell'area di accensione dei fuochi -**

In prossimità di detta zona dovrà essere presente personale della ditta pirotecnica dotato di idonee attrezzature antincendio ed in grado di indicare ad estranei il pericolo di avvicinarsi.

## **Articolo 3**

### **- Condizioni meteorologiche -**

L'accensione dei fuochi non potrà avvenire in presenza di avverse condizioni meteorologiche (mare mosso e vento forte) e la direzione dei mortai dovrà essere rivolta il più possibile verso il mare aperto.

## **Articolo 4**

### **- Sanzioni -**

I contravventori alla presente Ordinanza, oltre ad essere ritenuti responsabili dei danni che potrebbero recare a persone e/o cose in conseguenza di un loro comportamento illecito incorreranno, sempre che il fatto non costituisca reato, nelle sanzioni previste dagli artt. 1174, 1169 e 1231 del Codice della Navigazione.


## **Articolo 5**

### **- Disposizioni finali -**

La presente Ordinanza non esime l'organizzatore dall'obbligo di munirsi di ogni eventuale ulteriore provvedimento autorizzativo di competenza di organi o enti cui la legge riconosca, a vario titolo, specifiche attribuzioni nei settori direttamente o indirettamente coinvolti dall'attività posta in essere, inoltre è fatto obbligo a chiunque spetti di osservare e far osservare la presente Ordinanza, la cui pubblicità verrà assicurata mediante l'affissione all'albo dell'ufficio, nonché l'inclusione alla pagina "Ordinanze" del sito istituzionale [www.guardiacostiera.gov.it/ancona](http://www.guardiacostiera.gov.it/ancona).

Ancona, 28.08.2017

**F.to IL COMANDANTE  
C.A. (CP) Francesco Saverio FERRARA**

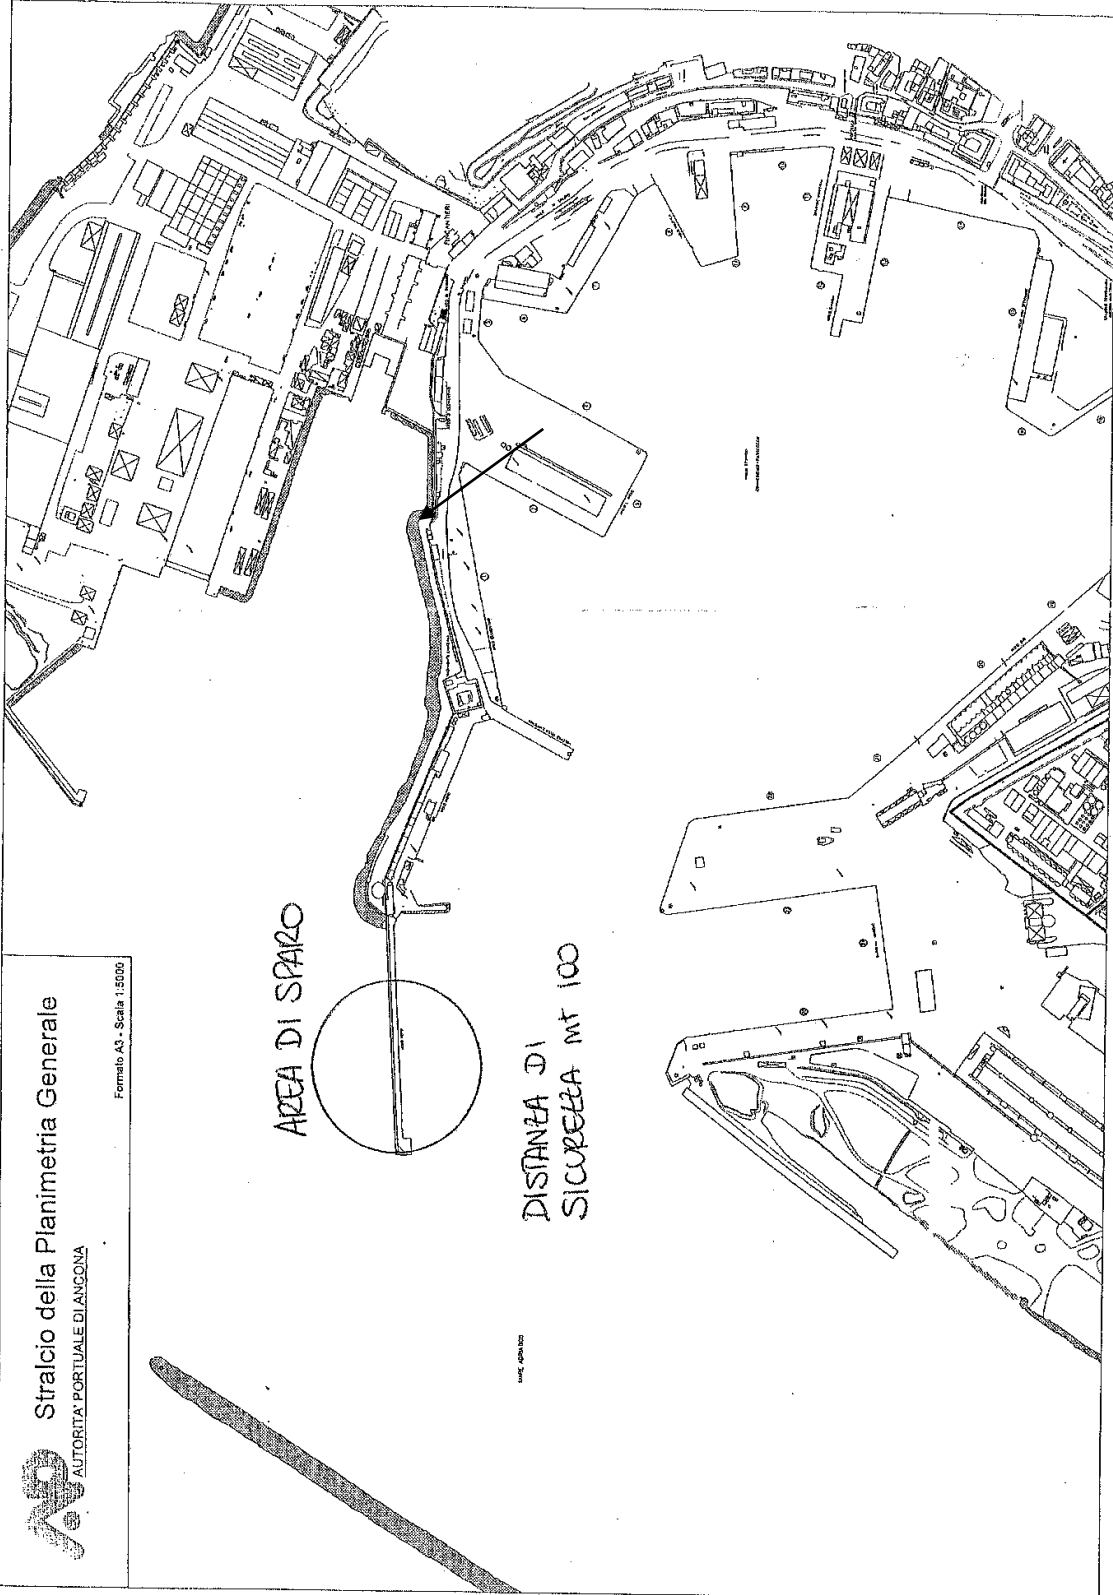

Stralcio della Planimetria Generale  
AUTORITÀ PORTUALE DI ANCONA

Formato A3 - Scala 1:5000

AREA DI SPARO

DISTANZA DI  
SICUREZZA mt 100

LINEA SPARAZIO